

(注) 地図に準ずる図面は、土地の区画を明確にした不動産登記法所定の地図が備え付けられるまでの間、これに代わるものとして備え付けられている図面で、土地の位置及び形状の概略を記載した図面です。



請求部	所在	神戸市垂水区学が丘三丁目			地番	7番		
出力縮尺	1/1000	精度区分	甲二	座標系番号又は記号	分類	地図に準ずる図面	種類	土地区画整理所在図
作成年月日	昭和54年3月30日			備付年月日(原図)			補記事項	

これは地図に準ずる図面に記録されている内容を証明した書面である。


平成24年1月19日  
神戸地方法務局須磨出張所  
登記官

申請番号：2-2  
(1/2)


( 枚目)

本図面はA<sup>3</sup>/<sub>B<sup>4</sup></sub>版をA4版に縮小したものである

公用

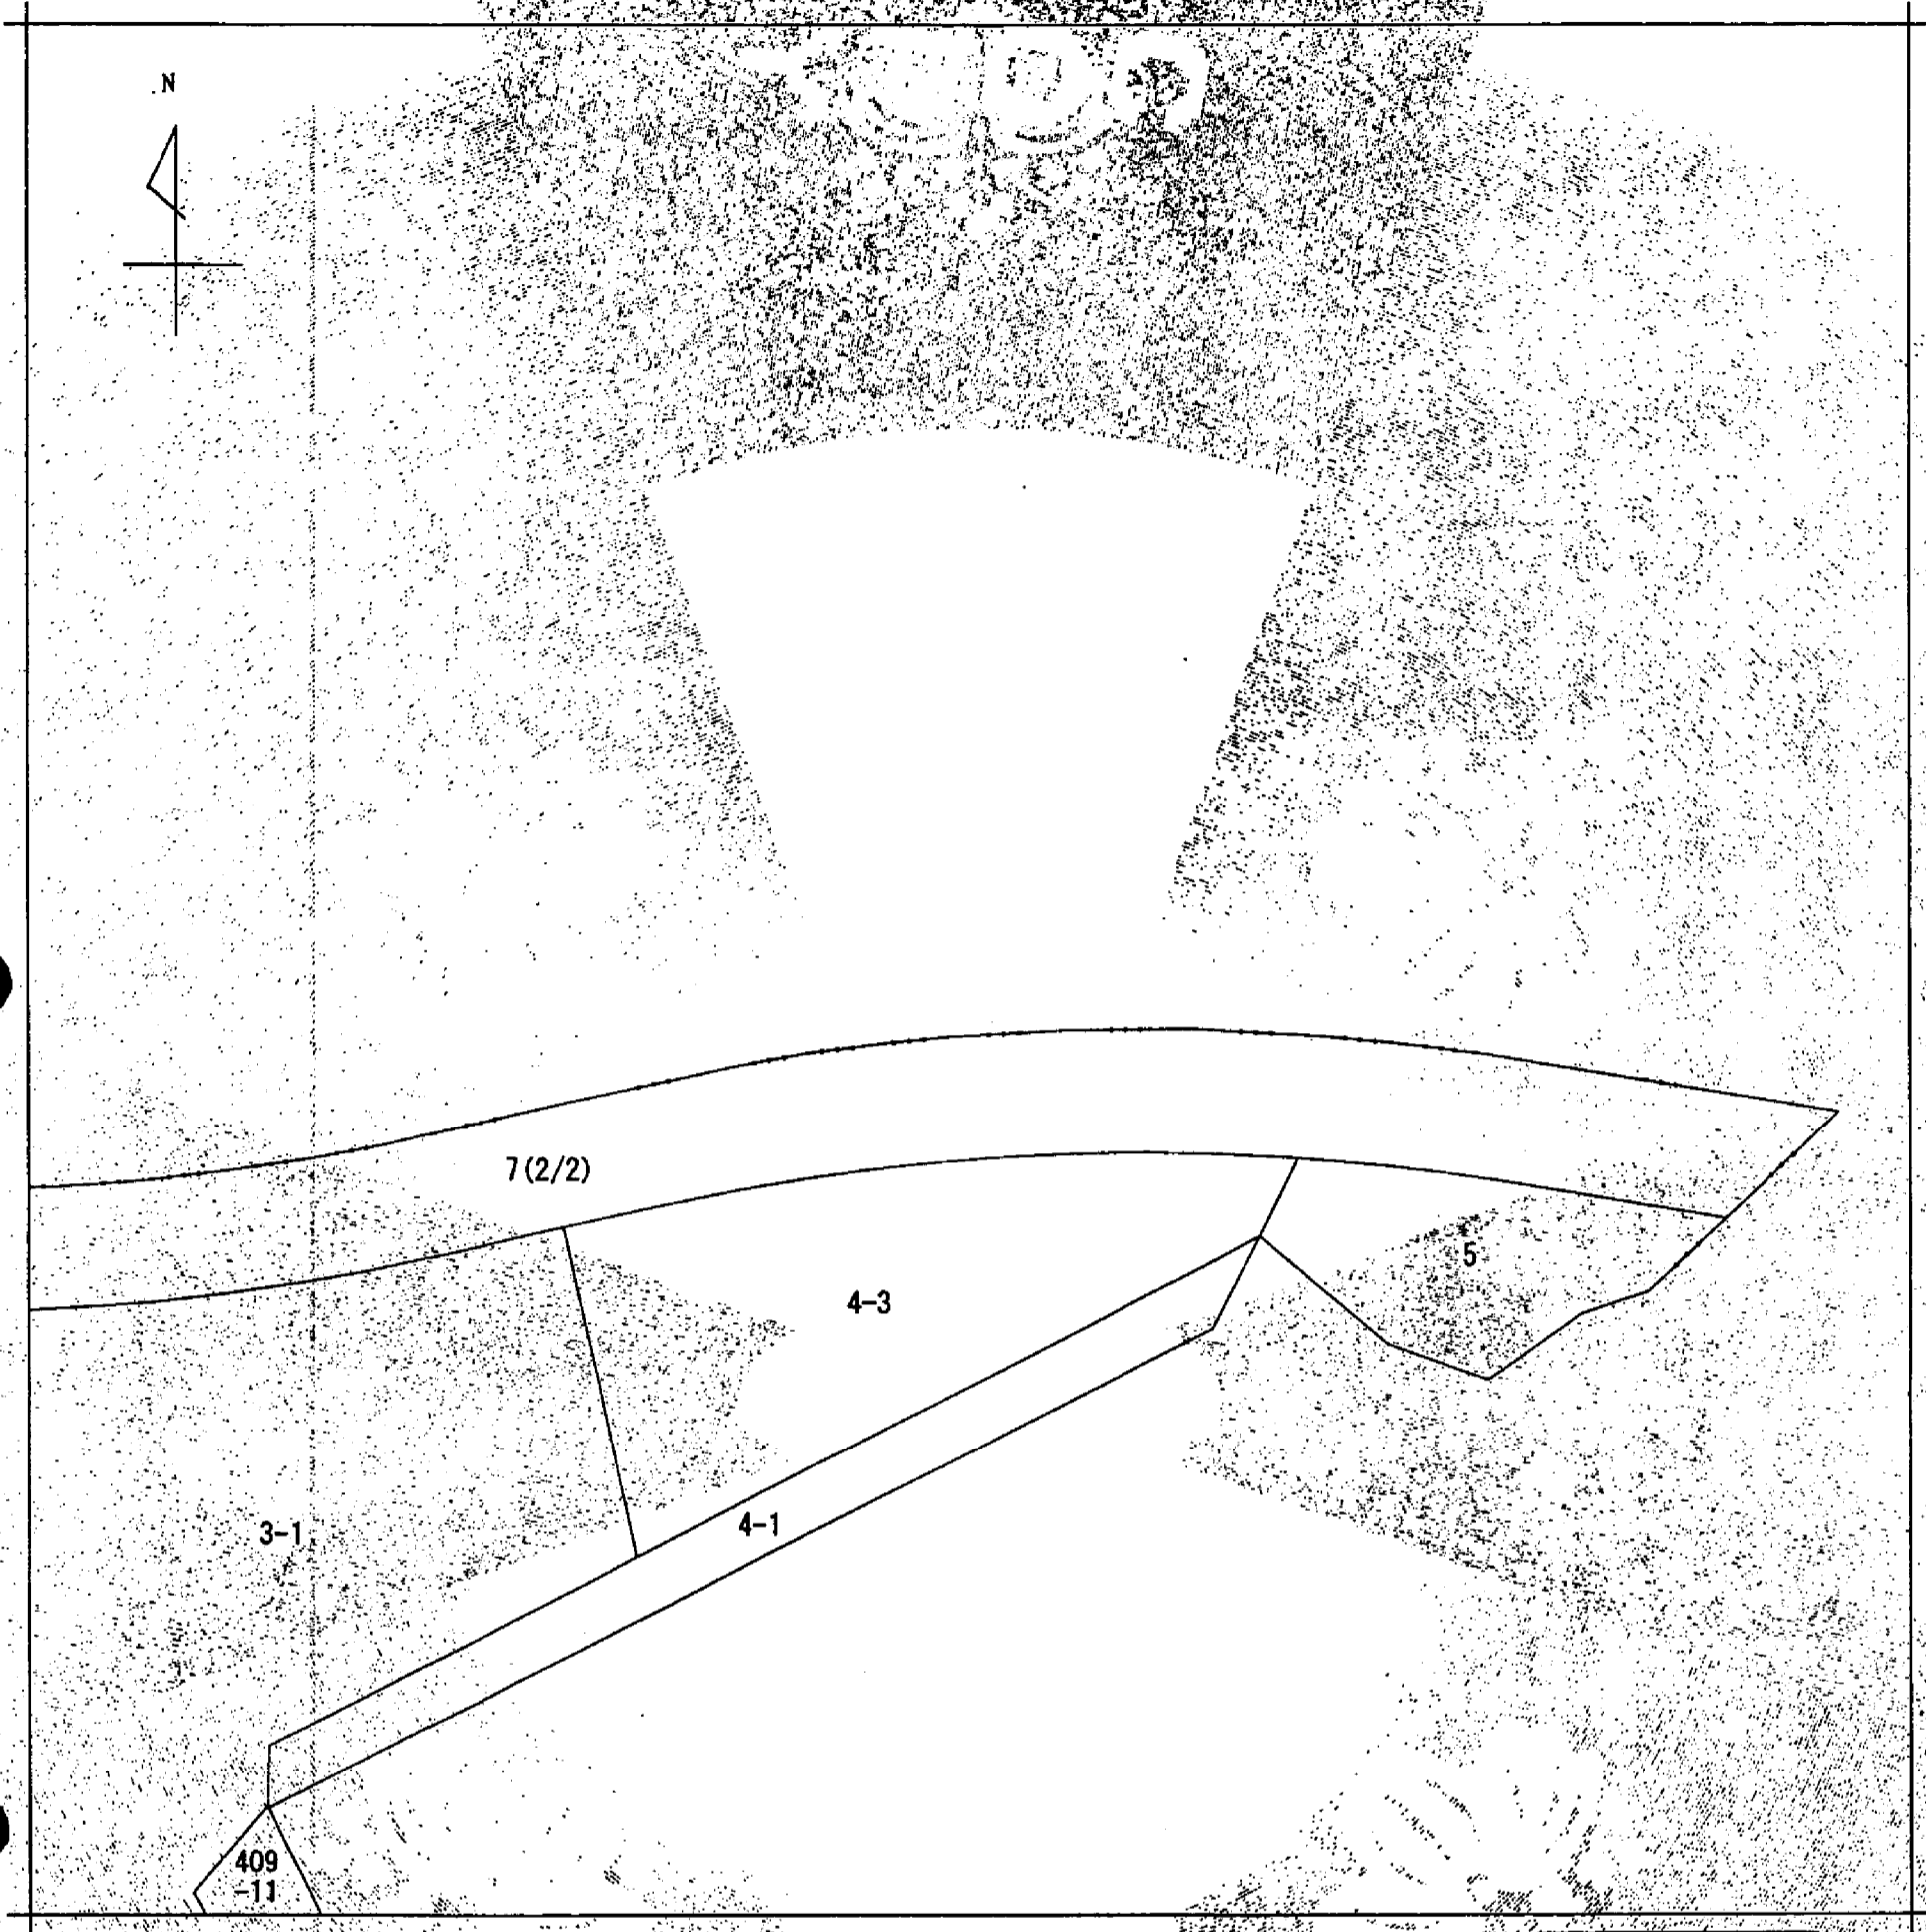

(注) 地図に準ずる図面は、土地の区画を明確にした不動産登記法所定の地図が備え付けられるまでの間、これに代わるものとして備え付けられている図面で、土地の位置及び形状の概略を記載した図面です。

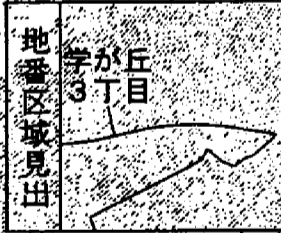

請求部	所在	神戸市垂水区学が丘3丁目			地番	7番		
出力縮尺	1/1000	精度区分	甲二	座標系番号又は記号	分類	地図に準ずる図面	種類	土地区画整理所在図
作成年月日	昭和54年3月30日			備付年月日(原図)			補記事項	

これは地図に準ずる図面に記録されている内容を証明した書面である。

平成24年1月19日  
神戸地方法務局須磨出張所  
登記官

申請番号：2-2  
(2/2)

( 9 枚目 )

本図面は  $\frac{A3}{B4}$  版をA4版に縮小したものである

公用