


イ 水 道 128-3 273-5 道
 ロ 水 道 273-6 道
 ハ 水 道 155-18 272-4 水

(座標値種別：測量成果) -66229.560

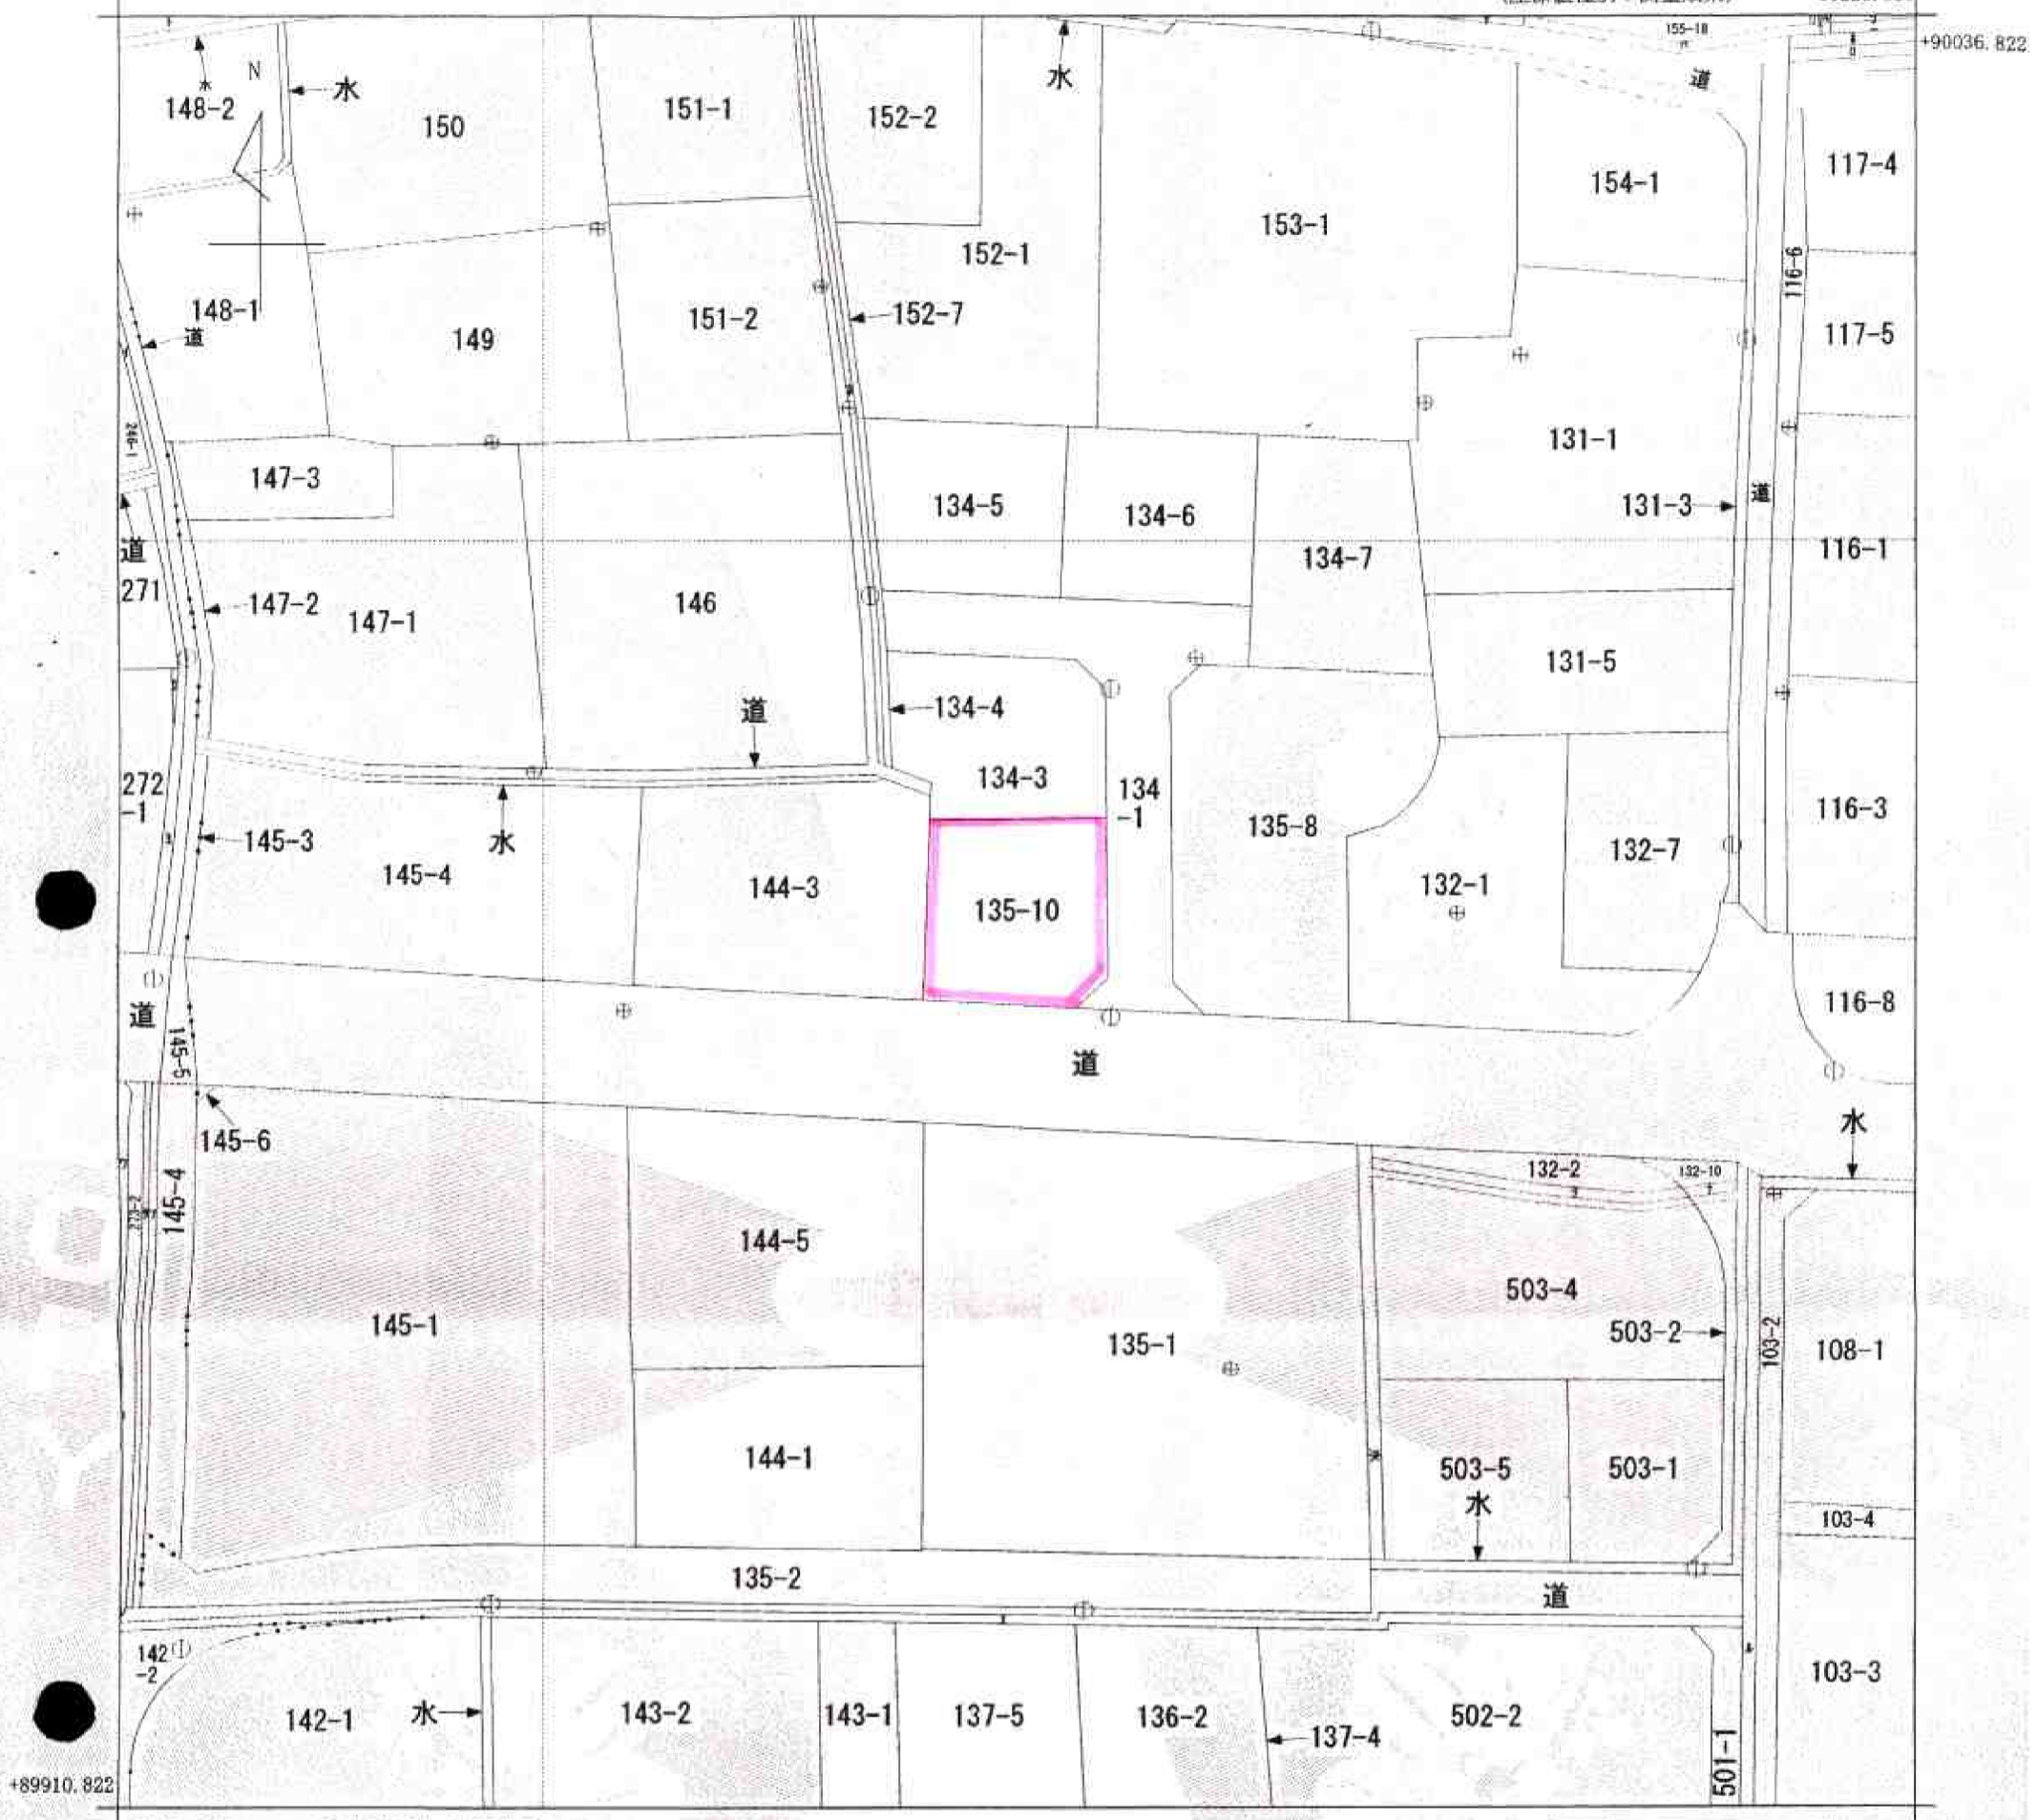

-66354.560 (座標値種別：測量成果)

越智3丁目 A 越智3丁目
 越智2丁目
 地番区域見出

| | | | | | | | |
|-------|---------|----------|----|-----------|-----------|--------|--------------|
| 請求部 | 所在 | 松山市越智二丁目 | | | 地番 | 135番10 | |
| 出力縮尺 | 1/500 | 精度区分 | 甲二 | 座標系番号又は記号 | IV | 分類 | 地図(法第14条第1項) |
| 種類 | 地籍図 | | | | | | |
| 作成年月日 | 平成21年2月 | | | 備付年月日(原図) | 平成22年3月8日 | | 補記事項 |

これは地図に記録されている内容を証明した書面である。

平成23年12月16日
 松山地方務局

申請番号：24-3
 (1/1)

登記官
 A3判をA4判に縮小

公用