
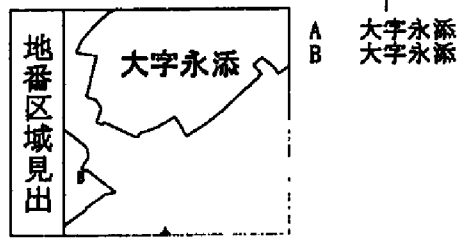


| | | | | | | | | | |
|-------|-----------|------------|-----------|------|----------|----|--------|-----------|--|
| 請求部 | 所在 | 中津市大字永添字兼貞 | | | | 地番 | 2160番2 | | |
| 出力縮尺 | 1/600 | 精度区分 | 座標系番号又は記号 | 分類 | 地図に準ずる図面 | | 種類 | 旧土地台帳附属地図 | |
| 作成年月日 | 備付年月日(原図) | | | 補記事項 | | | | | |

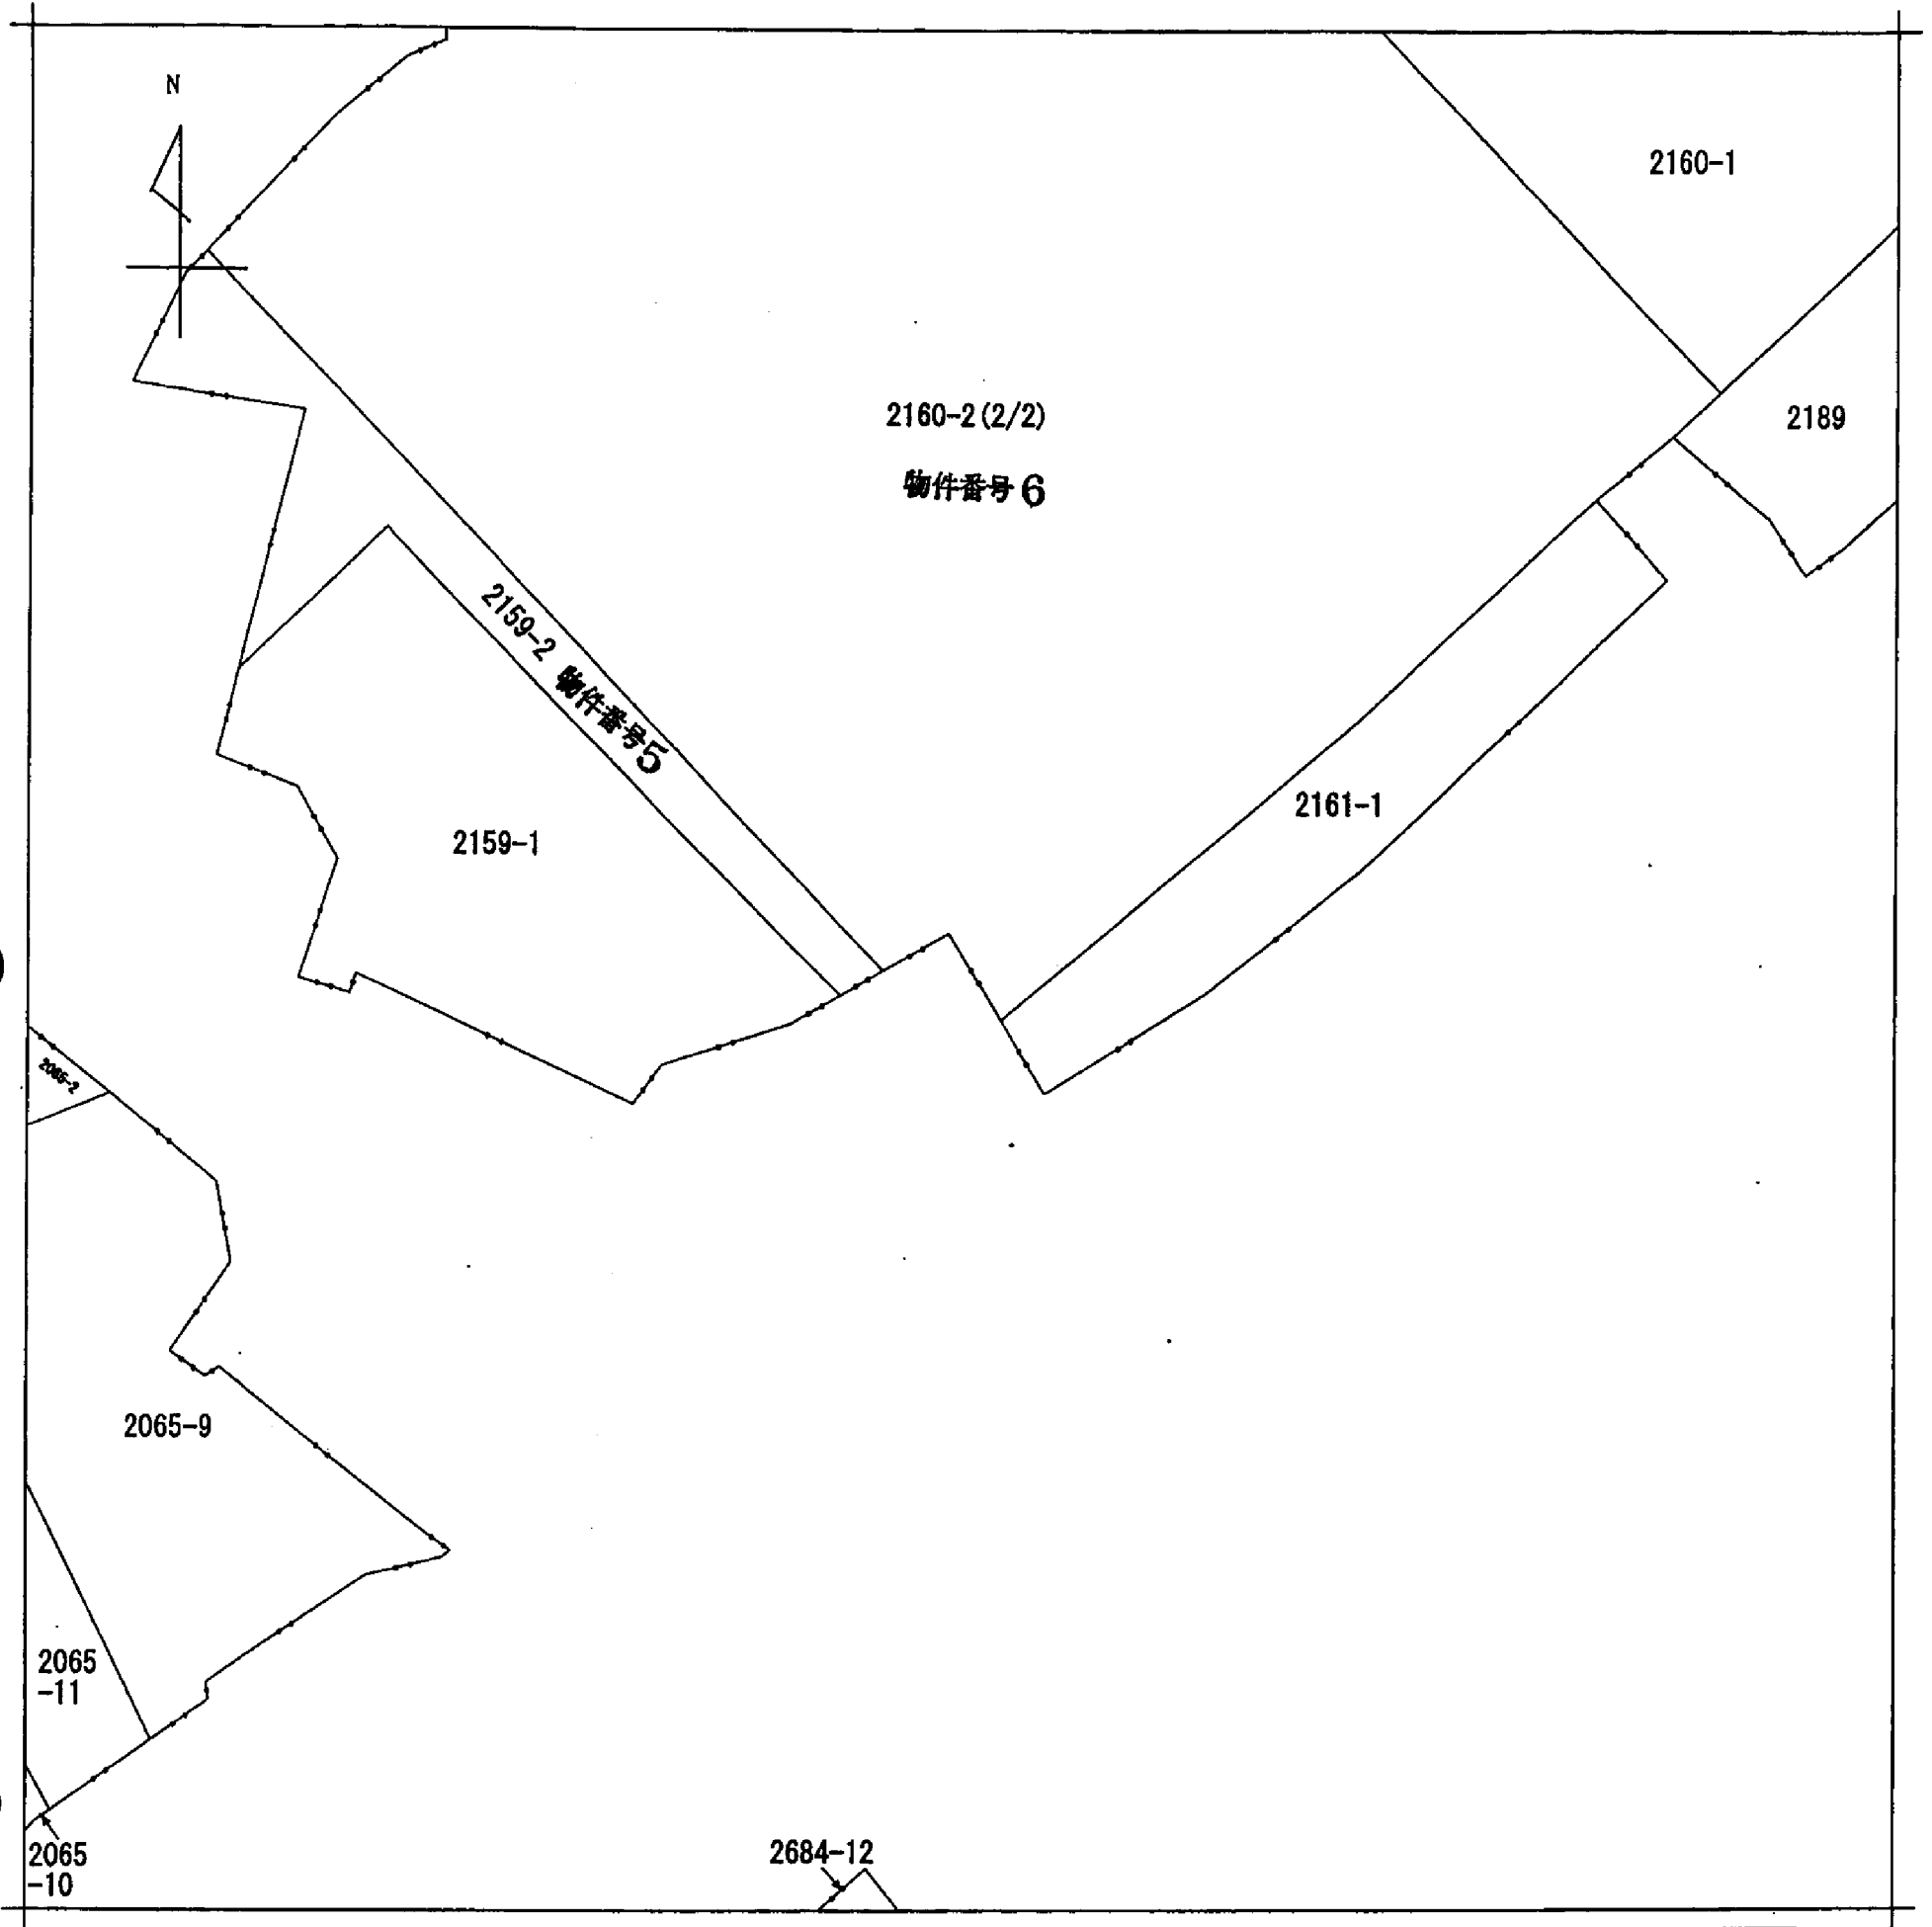

| | | | | | | | | | |
|-------|-------|------------|-----------|-----------|----------|----|--------|-----------|--|
| 請求部 | 所在 | 中津市大字永添字兼貞 | | | | 地番 | 2160番2 | | |
| 出力縮尺 | 1/600 | 精度区分 | 座標系番号又は記号 | 分類 | 地図に準ずる図面 | | 種類 | 旧土地台帳附属地図 | |
| 作成年月日 | | | | 備付年月日(原図) | | | 補記事項 | | |