| | | | | | | | |
|---|---|---|---|---|---|---|---|
| イ | 714-1 | ホ | 692-3 | ル | 386-9 | ヲ | 698-2 |
| ロ | 743-2 | ヘ | 693-1 | ヌ | 道 | ン | 386-13 |
| ハ | 746-1 | ト | 710-2 | ル | 386-11 | | |
| ニ | 692-2 | チ | 831 | ヲ | 386-12 | | |

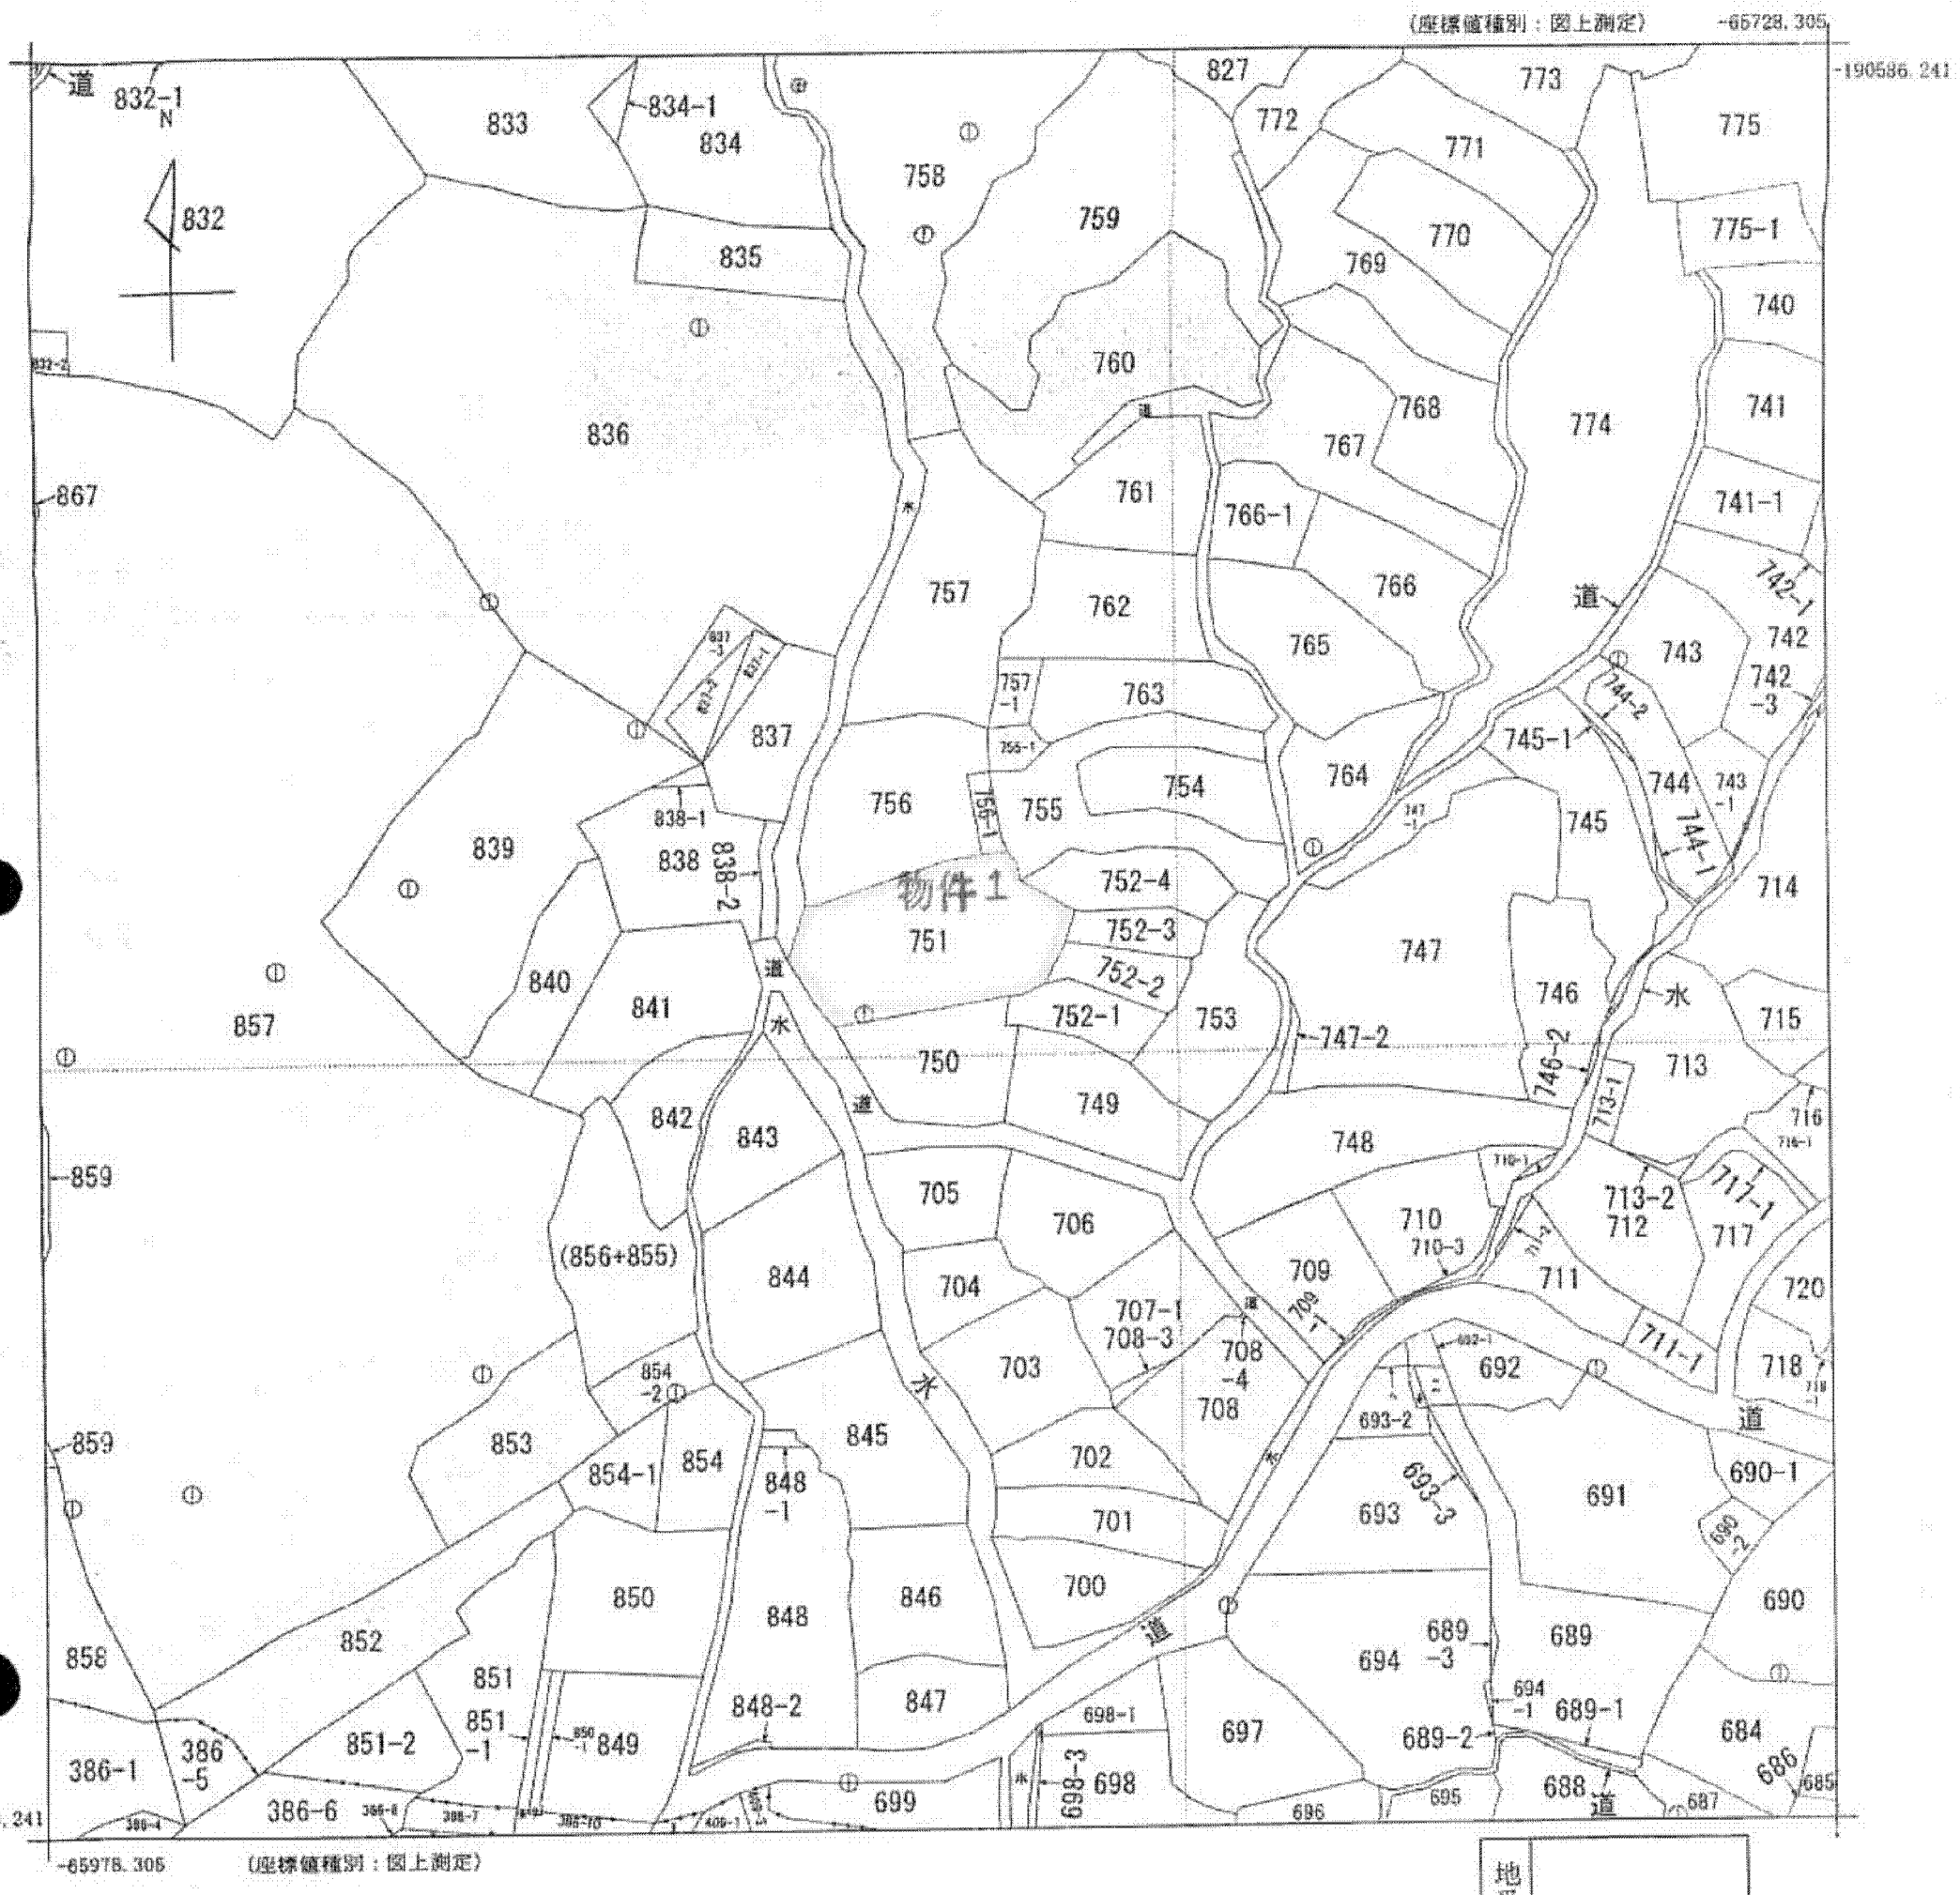


A3判をA4判に縮小した

| | | | | | | | | | |
|---|---|---|---|---|---|---|---|---|---|
| 請求部分 | 所在 | 枕崎市美原町 | | | | 地番 | 751番 | | |
| 出力縮尺 | 1/1000 | 精度区分 | 乙一 | 座標系番号又は記号 | II | 分類 | 地図(法第14条第1項) | 種類 | 地籍図 |
| 作成年月日 | 昭和61年9月 | | | 備付年月日(原図) | | | | 補記事項 | |

これは地図に記録されている内容を証明した書面である。

平成24年3月28日
鹿児島地方法務局南さつま出張所
登記官 [redacted]

地図整理番号：M00165
(1/1)

(7枚目)