

A 宮之城屋地

請求部	所在	薩摩郡さつま町宮之城屋地字高付				地番	2438番1			
出力縮尺	1/2000	精度区分	乙一	座標系番号又は記号	II	分類	地図(法第14条第1項)		種類	地籍図
作成年月日	平成12年3月			備付年月日(原図)	平成13年12月5日		補記事項	地図の縮尺は1/1000ですが、1/2000に変更して出力しています		

これは地図に記録されている内容を証明した書面である。

A3判をA4判に縮小した

平成24年9月12日
鹿児島地方法務局川内支局


申請番号：12-4
(1/1)

登記官

(11枚目)

公用

2534-2 2413-2 2493-3
 2534-6 2306+2367
 2395-2 -1+2367-2+

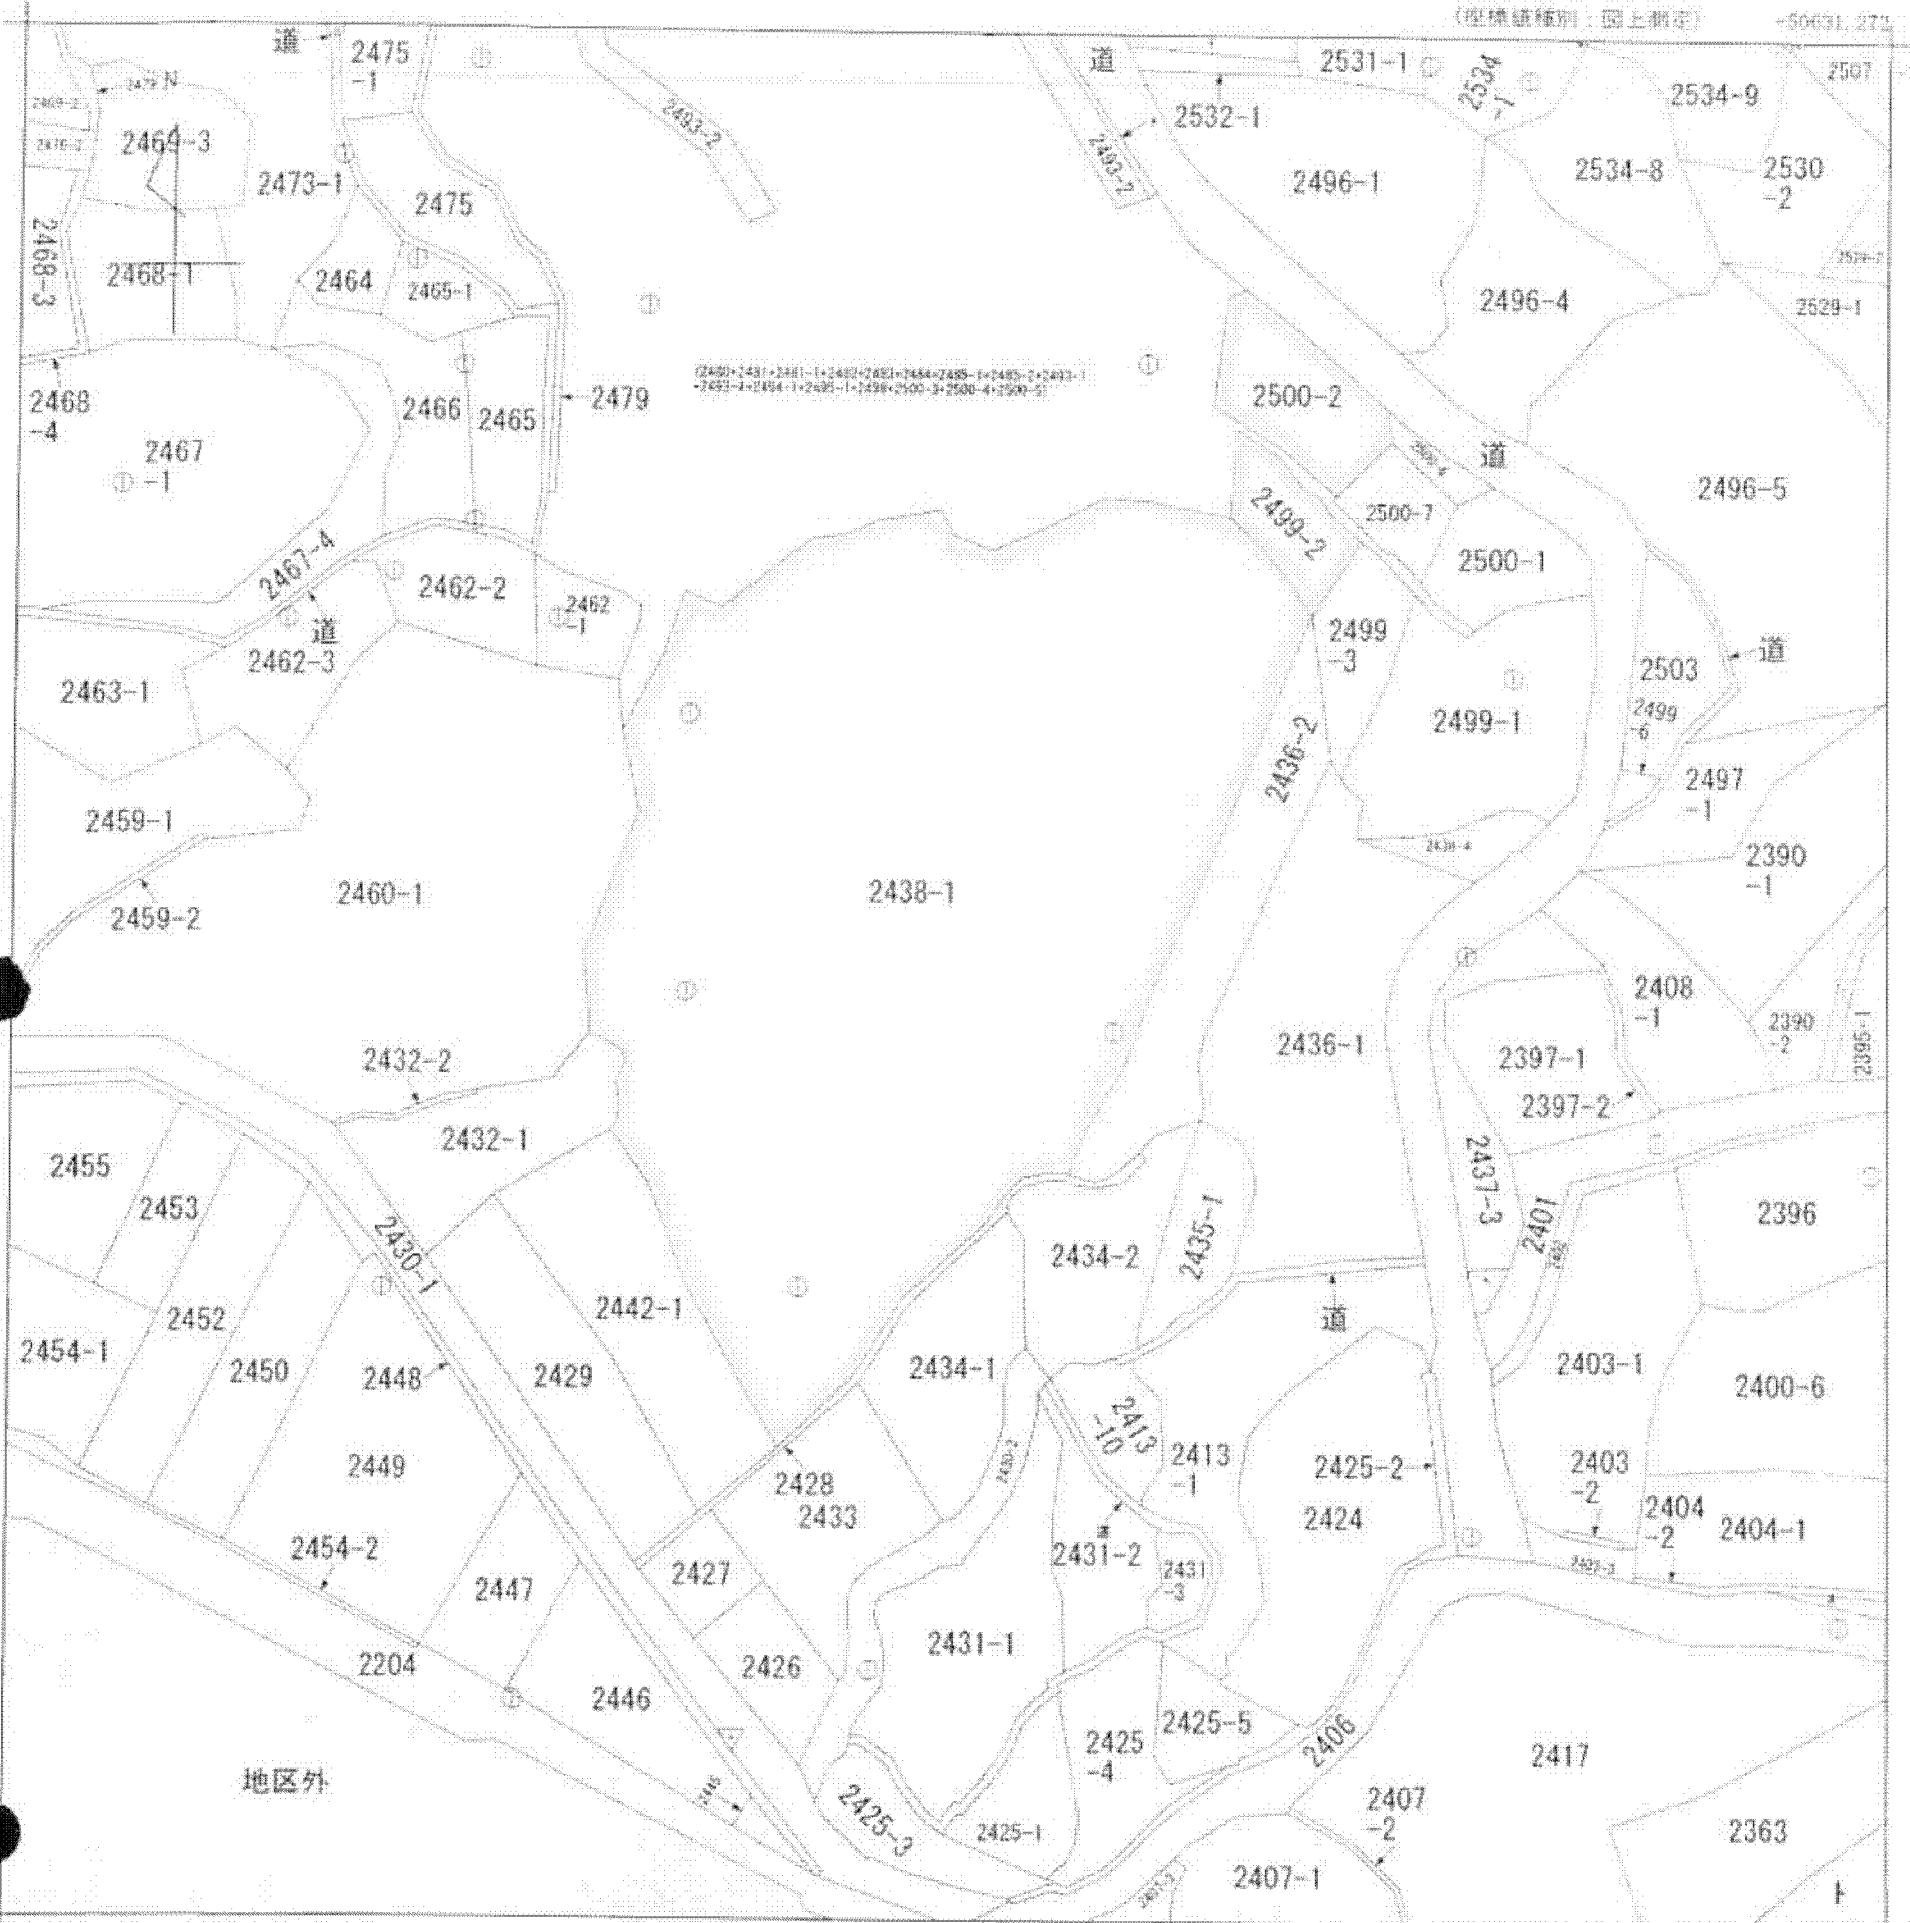

地番区域見出
 宮之城屋地

請求部	所在	薩摩郡さつま町宮之城屋地字高付				地番	2438番1		
出力縮尺	1/1000	精度区分	乙一	座標系番号又は記号	Ⅱ	分類	地図(法第14条第1項)	種類	地籍図
作成年月日	平成12年3月			備付年月日(原図)	平成13年12月5日		補記事項		

これは地図に記録されている内容を証明した書面である。

A3判をA4判に縮小した

平成24年9月7日
 鹿児島地方法務局川内支局
 登記官

申請番号: 33-11
 (1/1)

[Redacted Signature]

公用

(12枚目)